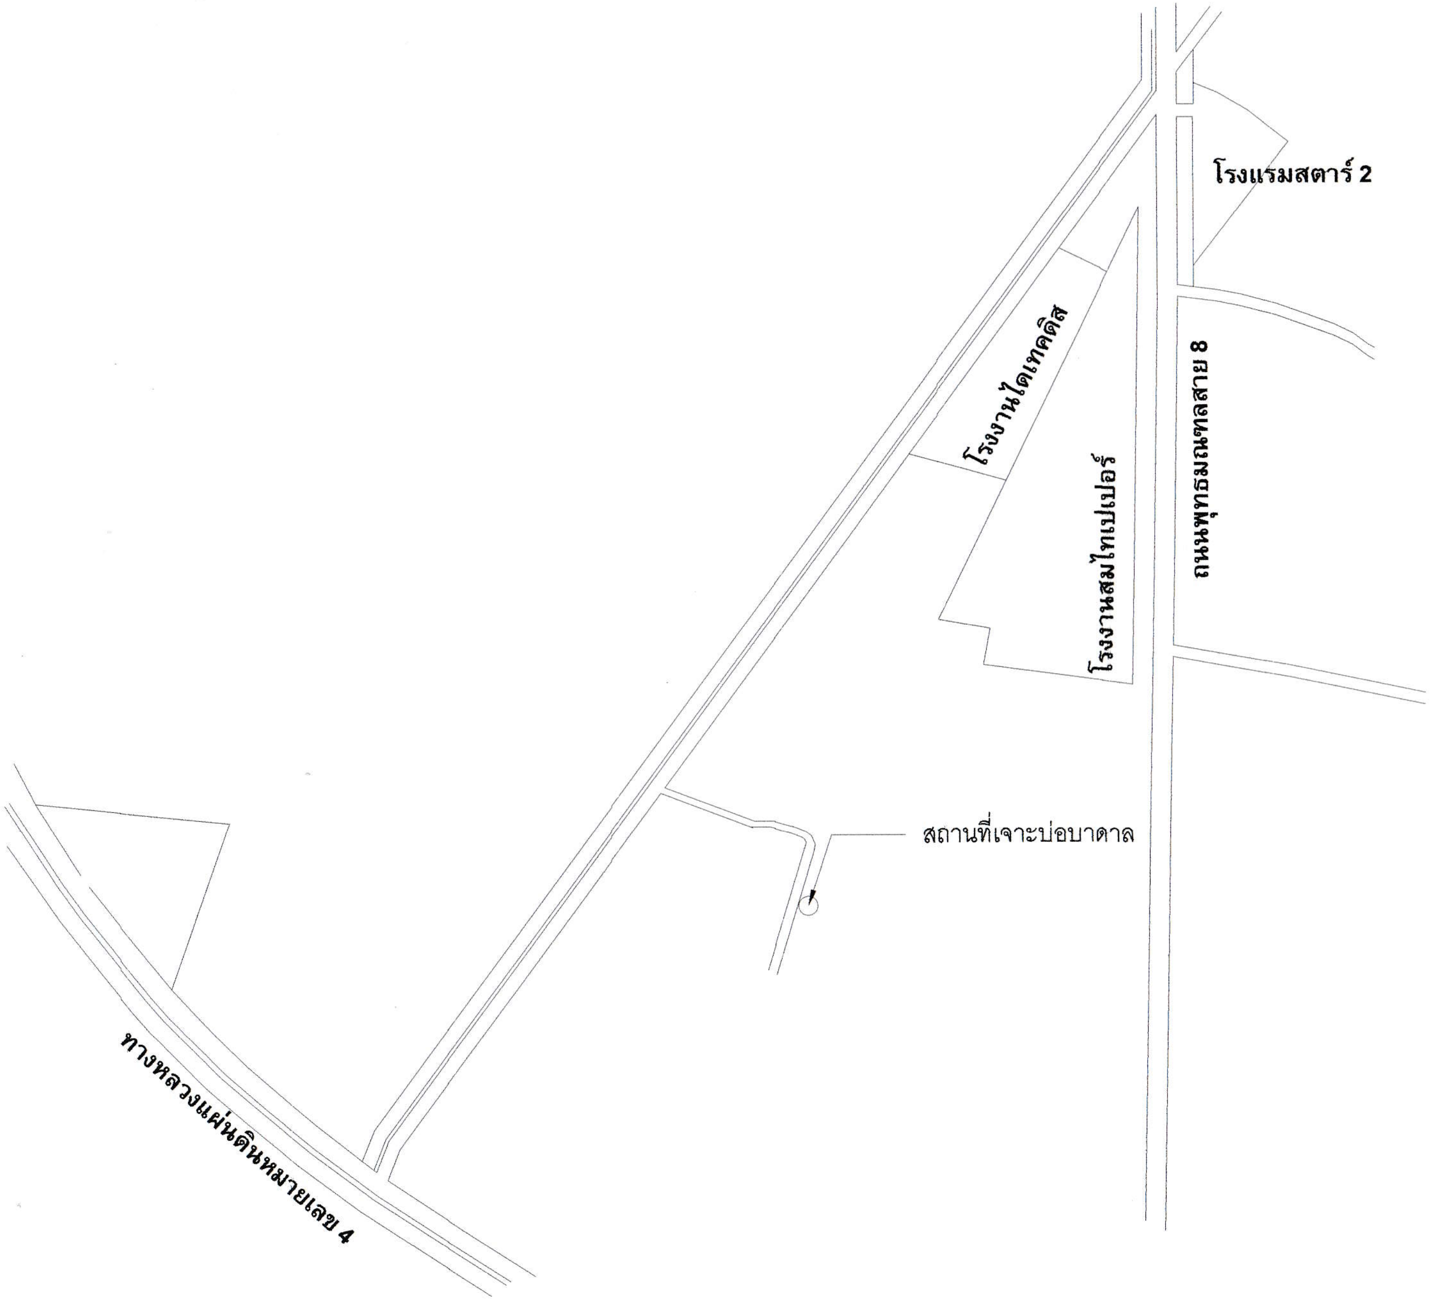

เทศบาลตำบลขุนแก้ว อ.นครชัยศรี จ.นครปฐม

โครงการ

งานเจาะบ่อบาดาลขนาด Ø 150 mm. ลึก210 m.

สถานที่ก่อสร้าง

บริเวณหอถังประปาบ้านนายเอนก แก้วชมเชย

หมู่ที่ 4 ตำบลขุนแก้ว อำเภอนครชัยศรี

ผู้เขียน

นายยุทธพงษ์ บุตรดามา

นายช่างโยธาชำนาญงาน

ตรวจ

นายไพฑูรย์ พุ่มดียิ่ง

หัวหน้าฝ่ายแบบแผนและก่อสร้าง

ตรวจทาน

นายศรีนิล สำเรือง

ผู้อำนวยการกองช่าง

เห็นชอบ

[illegible]

ปลัดเทศบาลตำบลขุนแก้ว

อนุมัติ

นายสมศักดิ์ เอี่ยมพินพันธุ์

นายกเทศมนตรีตำบลขุนแก้ว

REVISION

NO.	DATE	DESCRIPTION

แบบแสดง :
แผนที่แสดงจุดการก่อสร้าง

มาตราส่วน :	DWG. NO. –
วันที่ 1 สิงหาคม 2559	TOTAL
หมายเลขโครงการ :	

หมายเหตุ

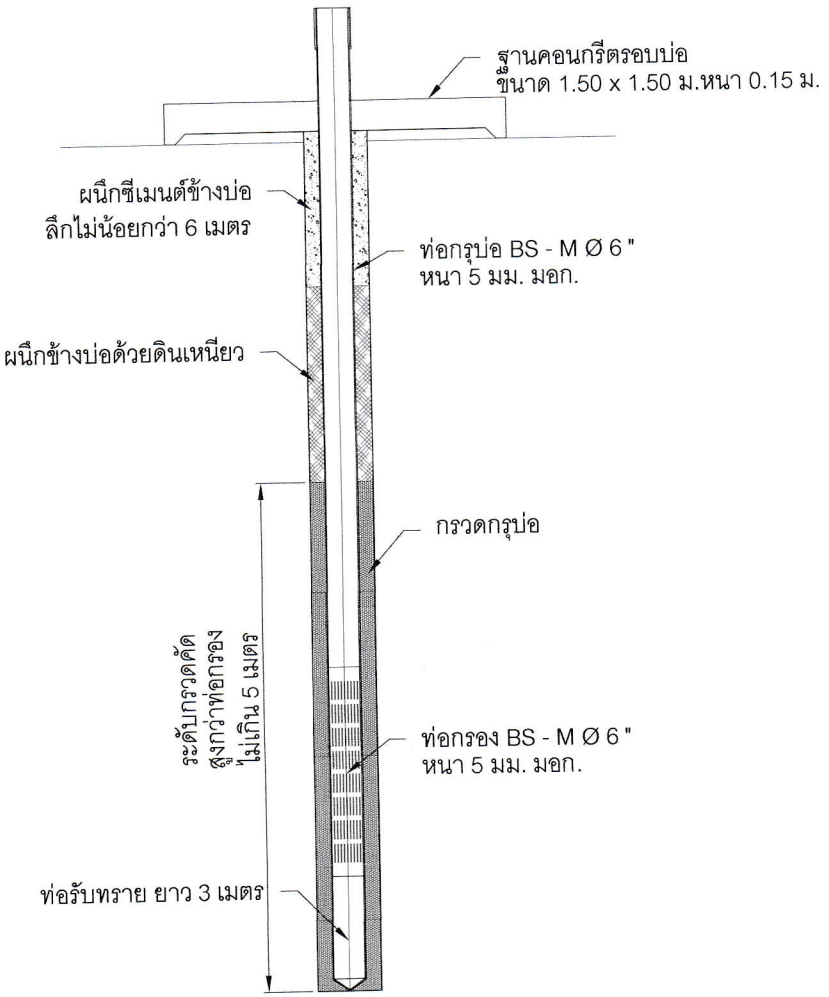

แบบแปลนเจาะบ่อทั่วไป

โครงการ

งานเจาะบ่อบาดาลขนาด Ø 150 mm. ลึก210 m.

สถานที่ก่อสร้าง

บริเวณหอถังประปาบ้านนายเอนก แก้วชมเชย

หมู่ที่ 4 ตำบลขุนแก้ว อำเภอนครชัยศรี

ผู้เขียน

นายยุทธพงษ์ บุตรตามา

นายช่างโยธาชำนาญงาน

ตรวจ

นายไพฑูรย์ พุ่มดียิ่ง

หัวหน้าฝ่ายแบบแผนและก่อสร้าง

ตรวจทาน

นายศรินิล สำเร็จ

ผู้อำนวยการกองช่าง

เห็นชอบ

นายชนม์วรินทร์ ชยันหาวัตนะ

ปลัดเทศบาลตำบลขุนแก้ว

อนุมัติ

นายสมศักดิ์ เอี่ยมพินพันธุ์

นายกเทศมนตรีตำบลขุนแก้ว

REVISION

NO.	DATE	DESCRIPTION

แบบแสดง :

รูปตัดทั่วไปการเจาะบ่อบาดาล

มาตราส่วน :	DWG. NO. –
วันที่ 1 สิงหาคม 2559	TOTAL
หมายเลขโครงการ :	

หมายเหตุ

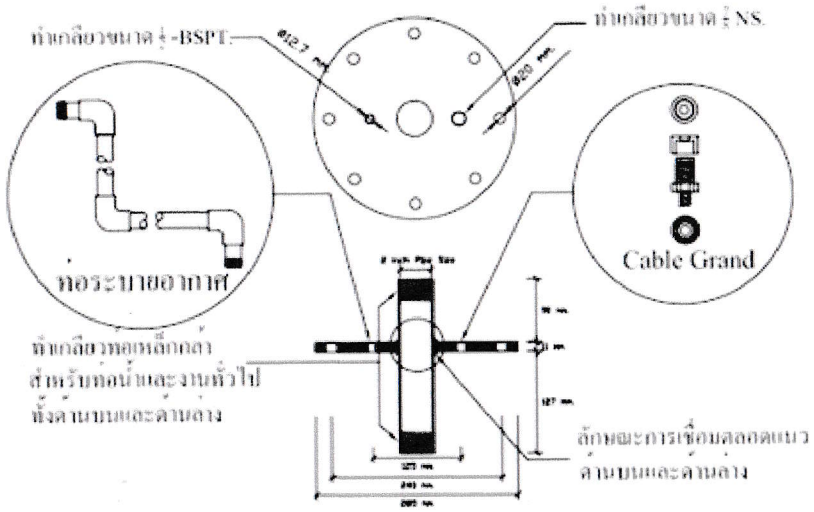

รายละเอียดฝาปิดบน

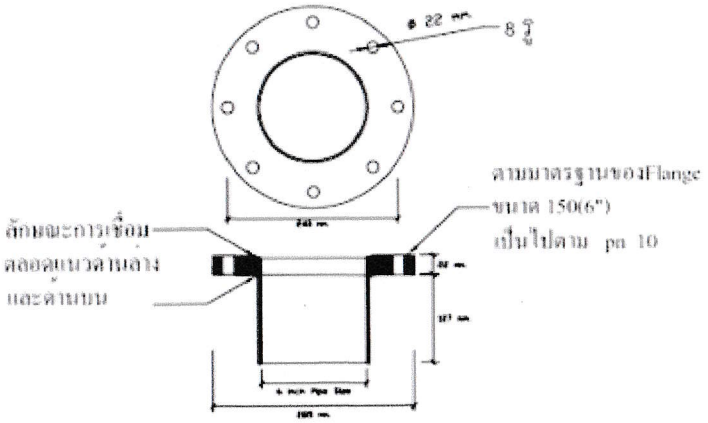

รายละเอียดฝาล่าง

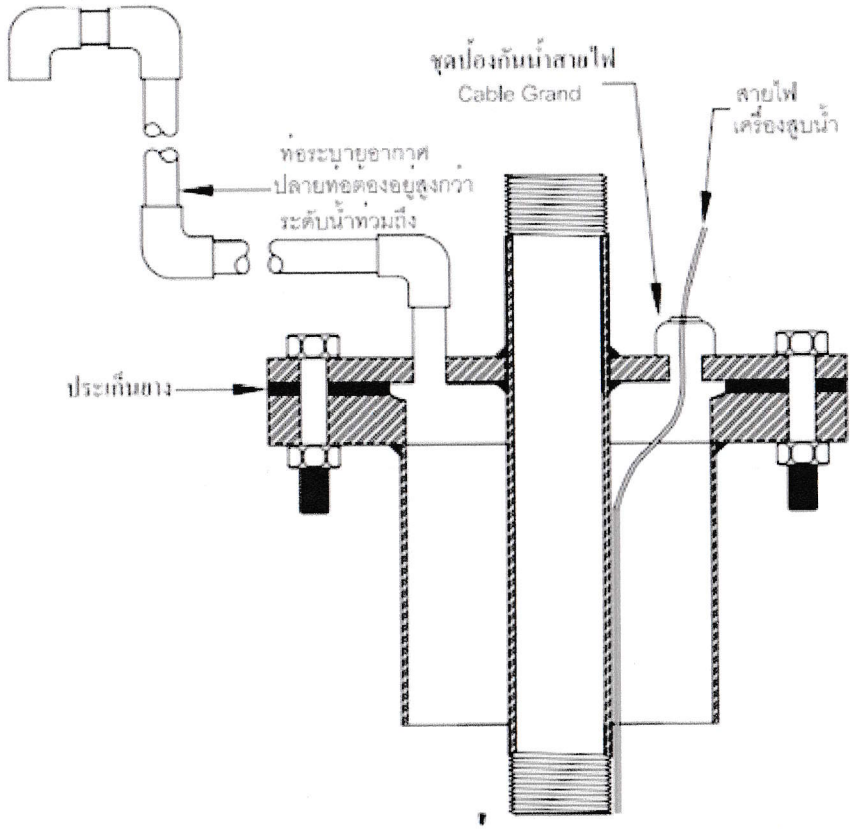

ชุดประกอบหัวบ่อบาดาลเหล็ก ขนาดเส้นผ่านศูนย์กลาง 6 นิ้ว

เทศบาลตำบลขุนแก้ว อ.นครชัยศรี จ.นครปฐม

โครงการ	
งานเจาะบ่อบาดาลขนาด Ø 150 mm. ลึก210 m.	
สถานที่ก่อสร้าง	
บริเวณหอถังประปาบ้านนายเอนก แก้วชมเชย	
หมู่ที่ 4 ตำบลขุนแก้ว อำเภอนครชัยศรี	
ผู้เขียน	นายยุทธพงษ์ บุตรคามา
	นายช่างโยธาชำนาญงาน
ตรวจ	นายไพฑูรย์ พุ่มดีชิง
	หัวหน้าฝ่ายแบบแผนและก่อสร้าง
ตรวจทาน	นายศรีนิล สำเรือง
	ผู้อำนวยการกองช่าง
เห็นชอบ	นายชนม์วรินทร์ ขยันหาวัตนะ
	ปลัดเทศบาลตำบลขุนแก้ว
อนุมัติ	นายสมศักดิ์ เอี่ยมพินพันธุ์
	นายกเทศมนตรีตำบลขุนแก้ว

REVISION

NO.	DATE	DESCRIPTION

แบบแสดง :
รูปแบบชุดประกอบฝาบ่อบาดาลเหล็ก
ขนาด Ø 6 นิ้ว

มาตราส่วน :	DWG. NO. –
วันที่ 1 สิงหาคม 2559	TOTAL
หมายเลขโครงการ :	
หมายเหตุ	

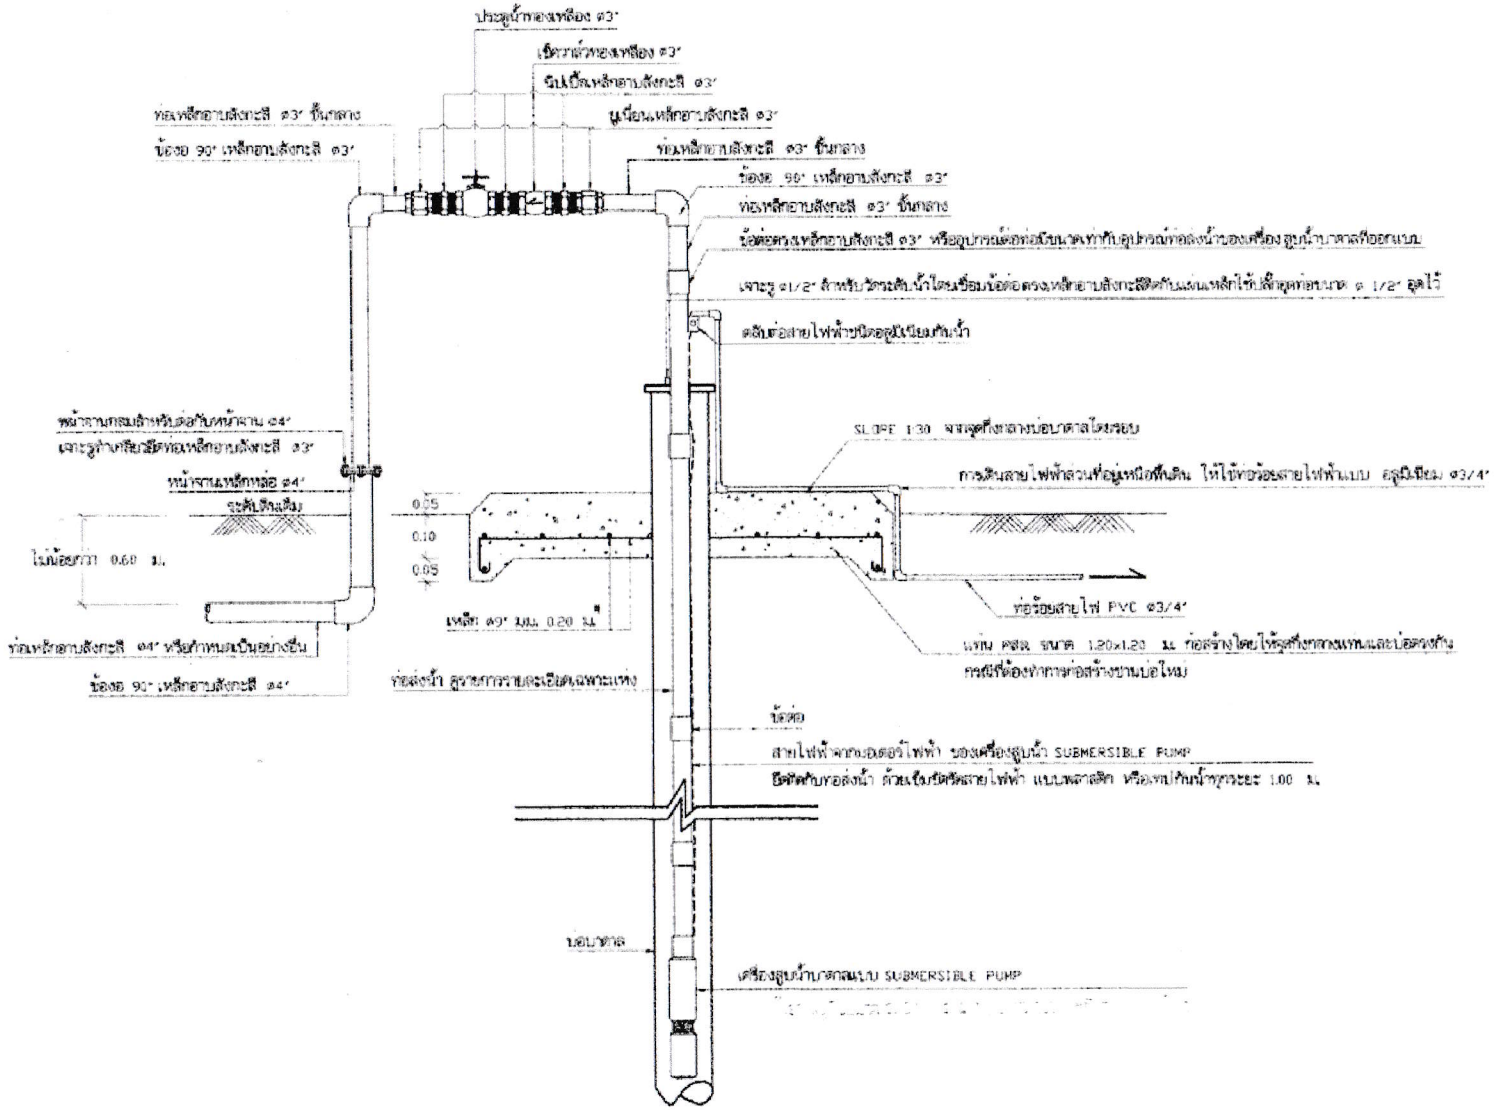

การประสานท่อที่ปากบ่อบาดาล การติดตั้งเครื่องสูบน้ำบาดาล แบบซับเมิสซิเบิ้ล | 1:10

เทศบาลตำบลขุนแก้ว อ.นครชัยศรี จ.นครปฐม

โครงการ
งานเจาะบ่อบาดาลขนาด Ø 150 mm. ลึก210 m.
สถานที่ก่อสร้าง
บริเวณหอถังประปาบ้านหนายเอนก แก้วชมเชย
หมู่ที่ 4 ตำบลขุนแก้ว อำเภอนครชัยศรี

ผู้เขียน
นายยุทธพงษ์ บุตรดามา
นายช่างโยธาสำนักช่าง
ตรวจ
นายไพฑูรย์ พุ่มดีอิ่ง
หัวหน้าฝ่ายแบบแผนและก่อสร้าง
ตรวจทาน
นายสุรินิล สำเรือง
ผู้อำนวยการกองช่าง
เห็นชอบ
นายชนม์วริทร์ ขยันหาวัตนะ
ปลัดเทศบาลตำบลขุนแก้ว
อนุมัติ
นายสมศักดิ์ เอี่ยมพินพันธุ์
นายกเทศมนตรีตำบลขุนแก้ว

REVISION

NO.	DATE	DESCRIPTION

แบบแสดง :
รูปแบบชุดประกอบฝาบ่อบาดาลเหล็ก
ขนาด Ø 6 นิ้ว

มาตราส่วน :	DWG. NO. –
วันที่ 1 สิงหาคม 2559	TOTAL
หมายเลขโครงการ :	
หมายเหตุ	