

โครงการก่อสร้างรางระบายคอนกรีตเสริมเหล็ก

บริเวณแคแถว ซอย 8 (ต่อเนื่อง) หมู่ที่ 4 ขนาดกว้าง 0.50

เมตร ระยะทางยาว 179 เมตร

ตำบลขุนแก้ว อำเภอนครชัยศรี จังหวัดนครปฐม












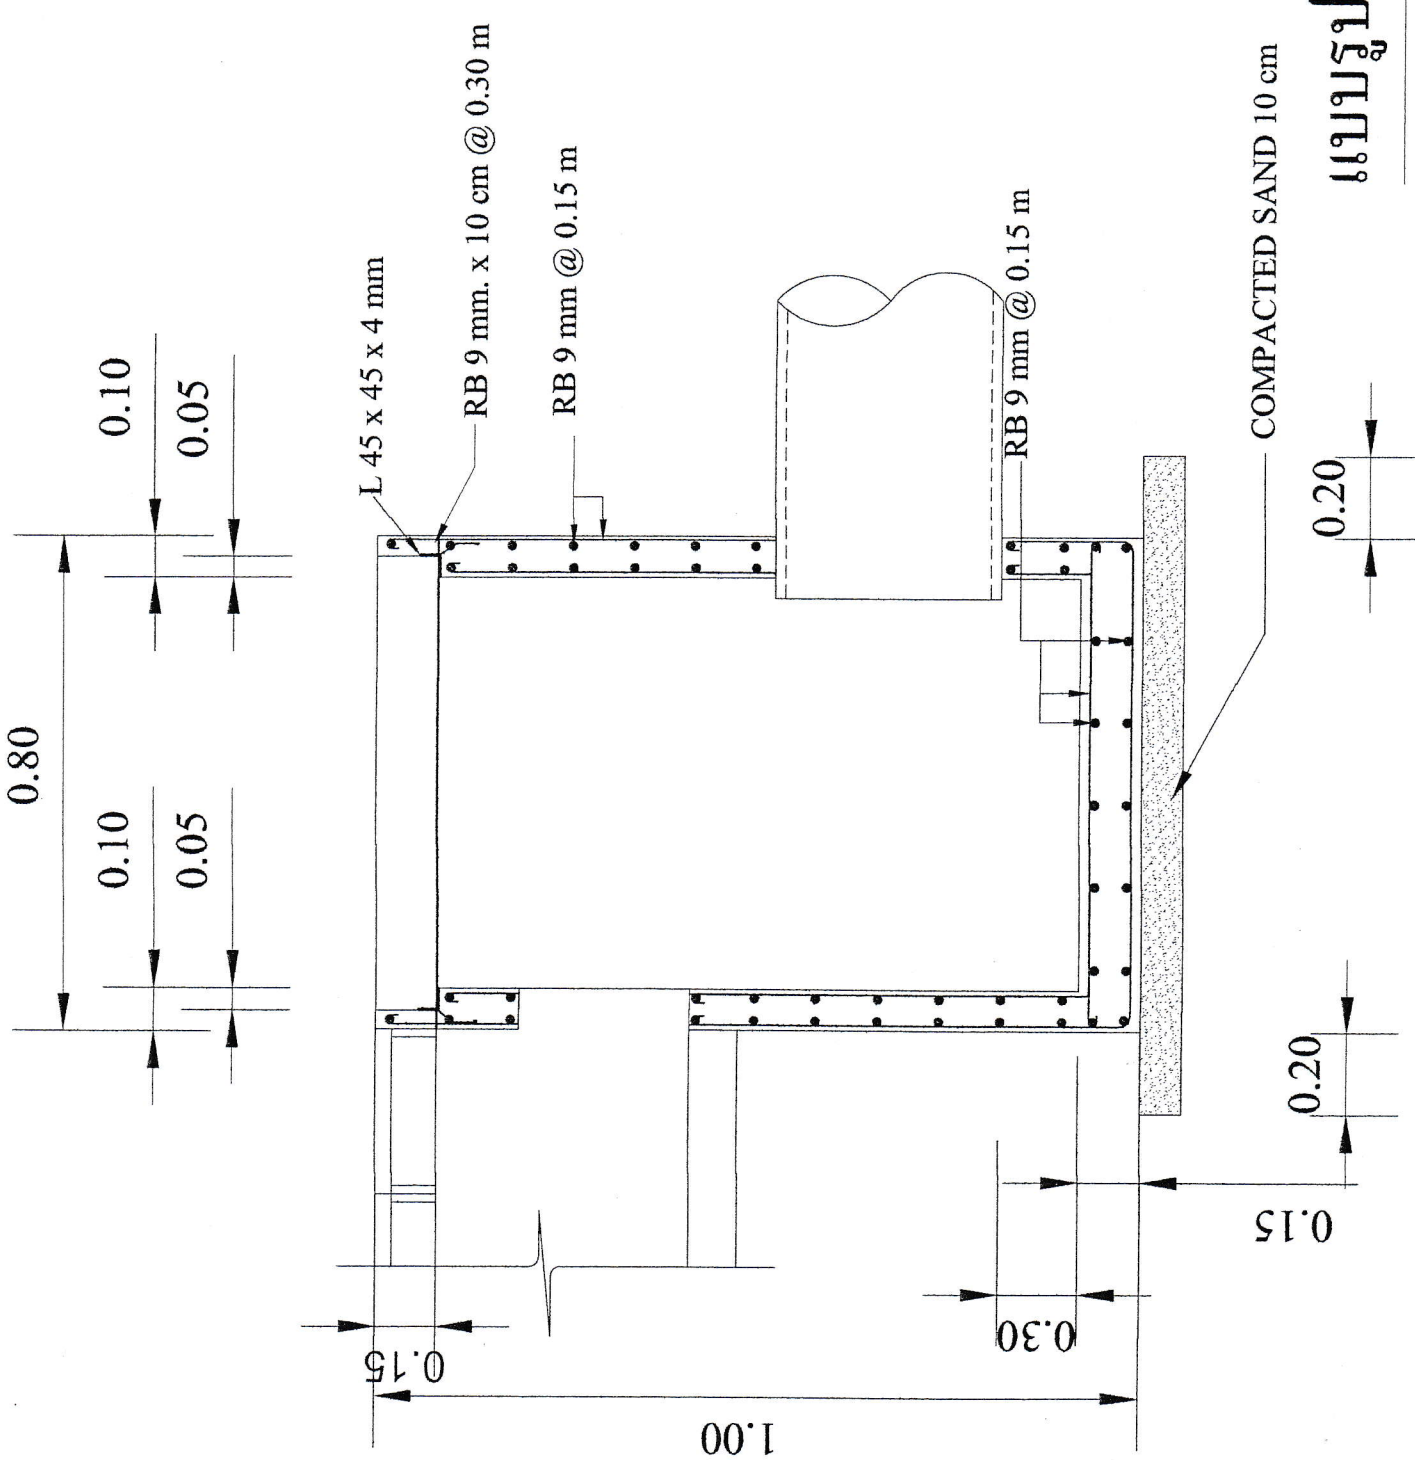

แบบรูปตัด 1 - 1

มาตราส่วน 1 : 25

REVISION	
NO.	DATE DESCRIPTION
1.	
2.	
3.	
4.	
5.	

อัตราเงิน : 1 : 100	DWG. NO.
วันที่ : 1 พฤษภาคม 2558	
หมายเหตุโครงการ :	TOTAL
หมายเหตุ :	













NO.	DATE	DESCRIPTION
1.		
2.		
3.		
4.		
5.		


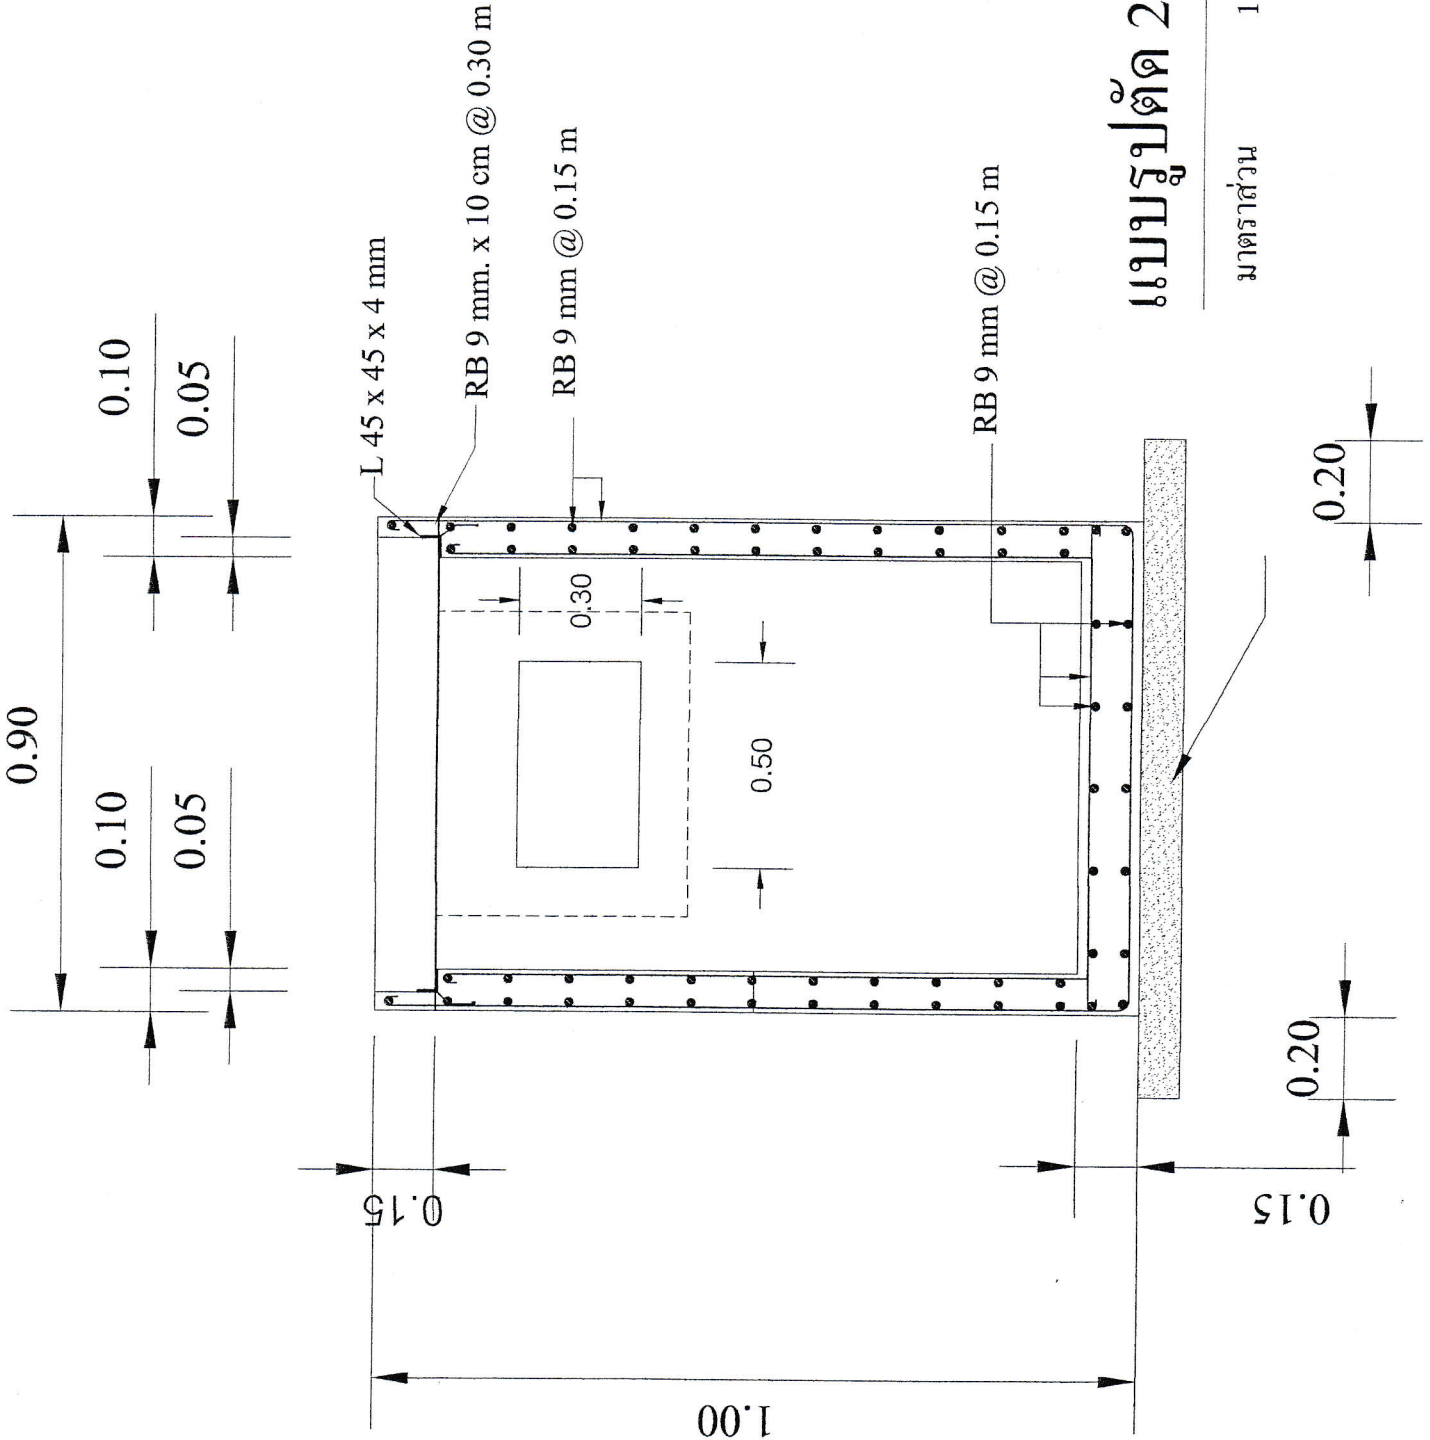

แบบรูปตัด 2 - 2

มาตราส่วน 1 : 25















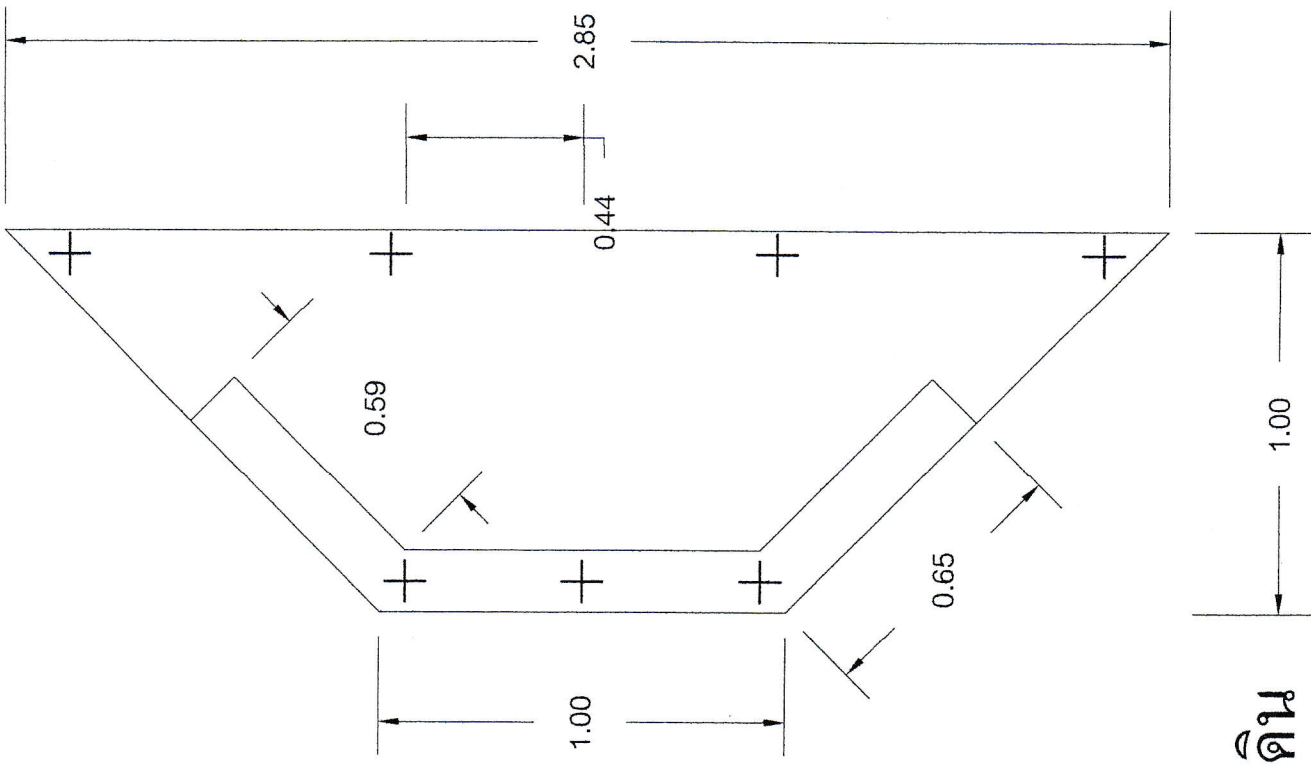

มาตราส่วน : 1 : 100	DWG. NO. :
วันที่ : 15/05/2561	—
รวมทั้งหมด :	TOTAL
จำนวน :	—

NO.	DATE	DESCRIPTION
1.		
2.		
3.		
4.		
5.		

แบบแปลนพรางกันดิน

มาตราส่วน 1 : 25






NO.	DATE	DESCRIPTION
1.		
2.		
3.		
4.		
5.		

มาตราส่วน: 1 : 100	DWG. NO.
วันที่: สิงหาคม 2560	TOTAL
หน้างานโครงการ:	
หน้างาน:	

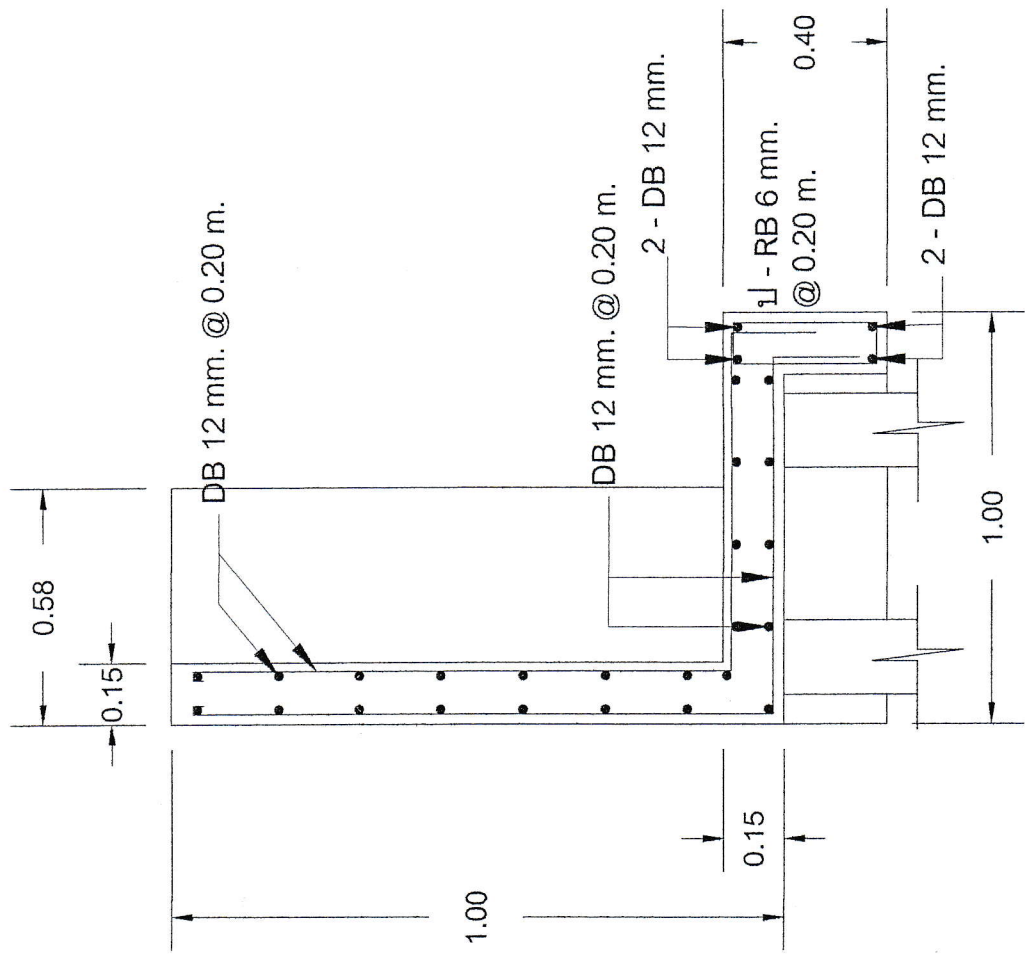

รูปตัด ผนังกันดิน

มาตราส่วน 1 : 20